

Fornitura, Revisione ed Ammodernamento degli impianti elettromeccanici nell'ambito del "Progetto completamento delle opere accessorie della Diga Don Sturzo" ai sensi dell'art. 83 D.L. 163/2006

SCARICO DI FONDO:
Paratoia di Monte - Dis. 168509/A-

Elaborato A/C.3


SCALA

Data:

I PROGETTISTI
(Dot. Ing. Renato Cal)

IL RESPONSABILE UNICO
DEL PROCEDIMENTO
(Dot. Ing. Francesco Caristi)

Rev. 3
(Aggiornamento indicazioni nota prot. 722 del 02/11/2009 del Commissario ad Acta del Ministero delle Politiche Alimentari e Forestali)

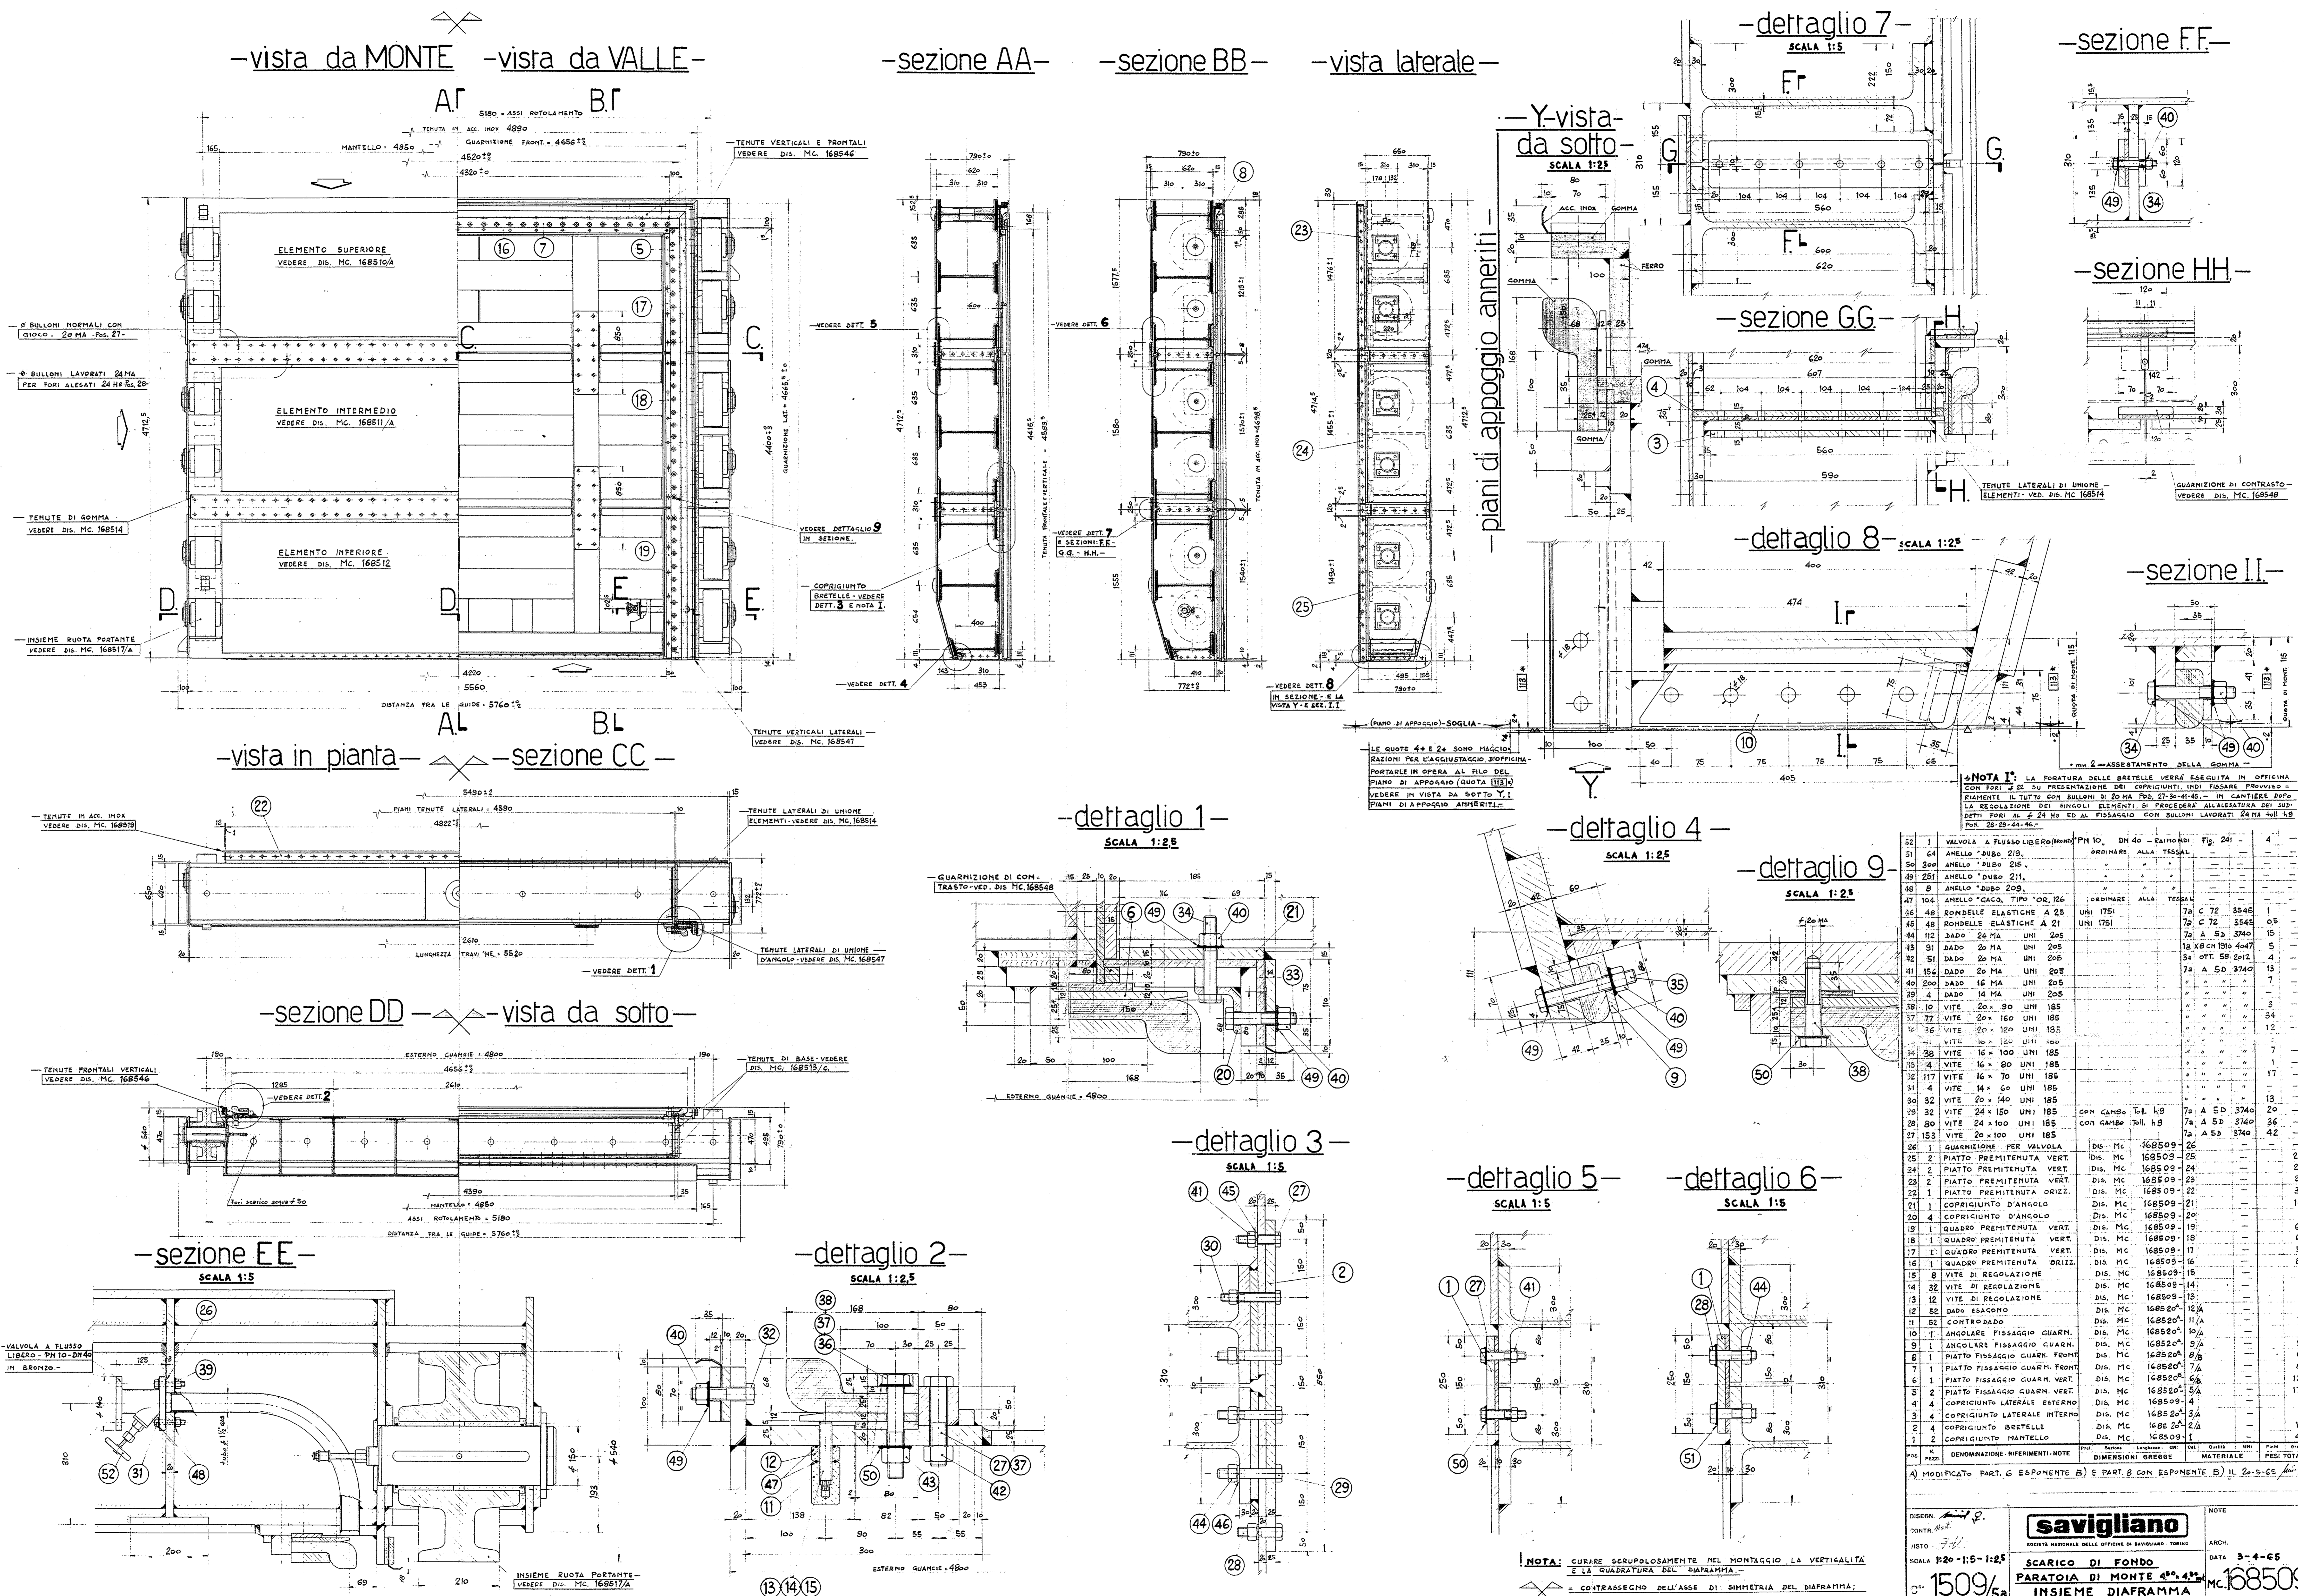

savigliano
SOCIETÀ NAZIONALE DELLA OFFICINA DI SAVIGLIANO - TORINO

NOTE
DATA 3-4-05
ARCH.
M.C. 168509

SCARICO DI FONDO
PARATOIA DI MONTE 4^{ta} 4^{ta}
INSIEME DIAFRAMMA
M.C. 168509

1509/5a