

Lavori di rifunzionalizzazione delle condotte secondarie n. 13 e n. 43 in territorio di Ramacca e Mineo per l'eliminazione delle perdite, monitoraggio e recupero della risorsa idrica.

PROGETTO ESECUTIVO

Elaborato N. B.4

Revisione n° 1

Data: FEBBRAIO 2019


C.T.R. Sec. 43

Scala 1:10.000

F.to
Il Progettista e D.L.
Il Capo Settore Dighe
 (Dott. Ing. Sebastiano Cassisi)

F.to
Il R.U.P.
 (Dott. Ing. Ascenzio Lociuo)

Visti ed Approvazioni :

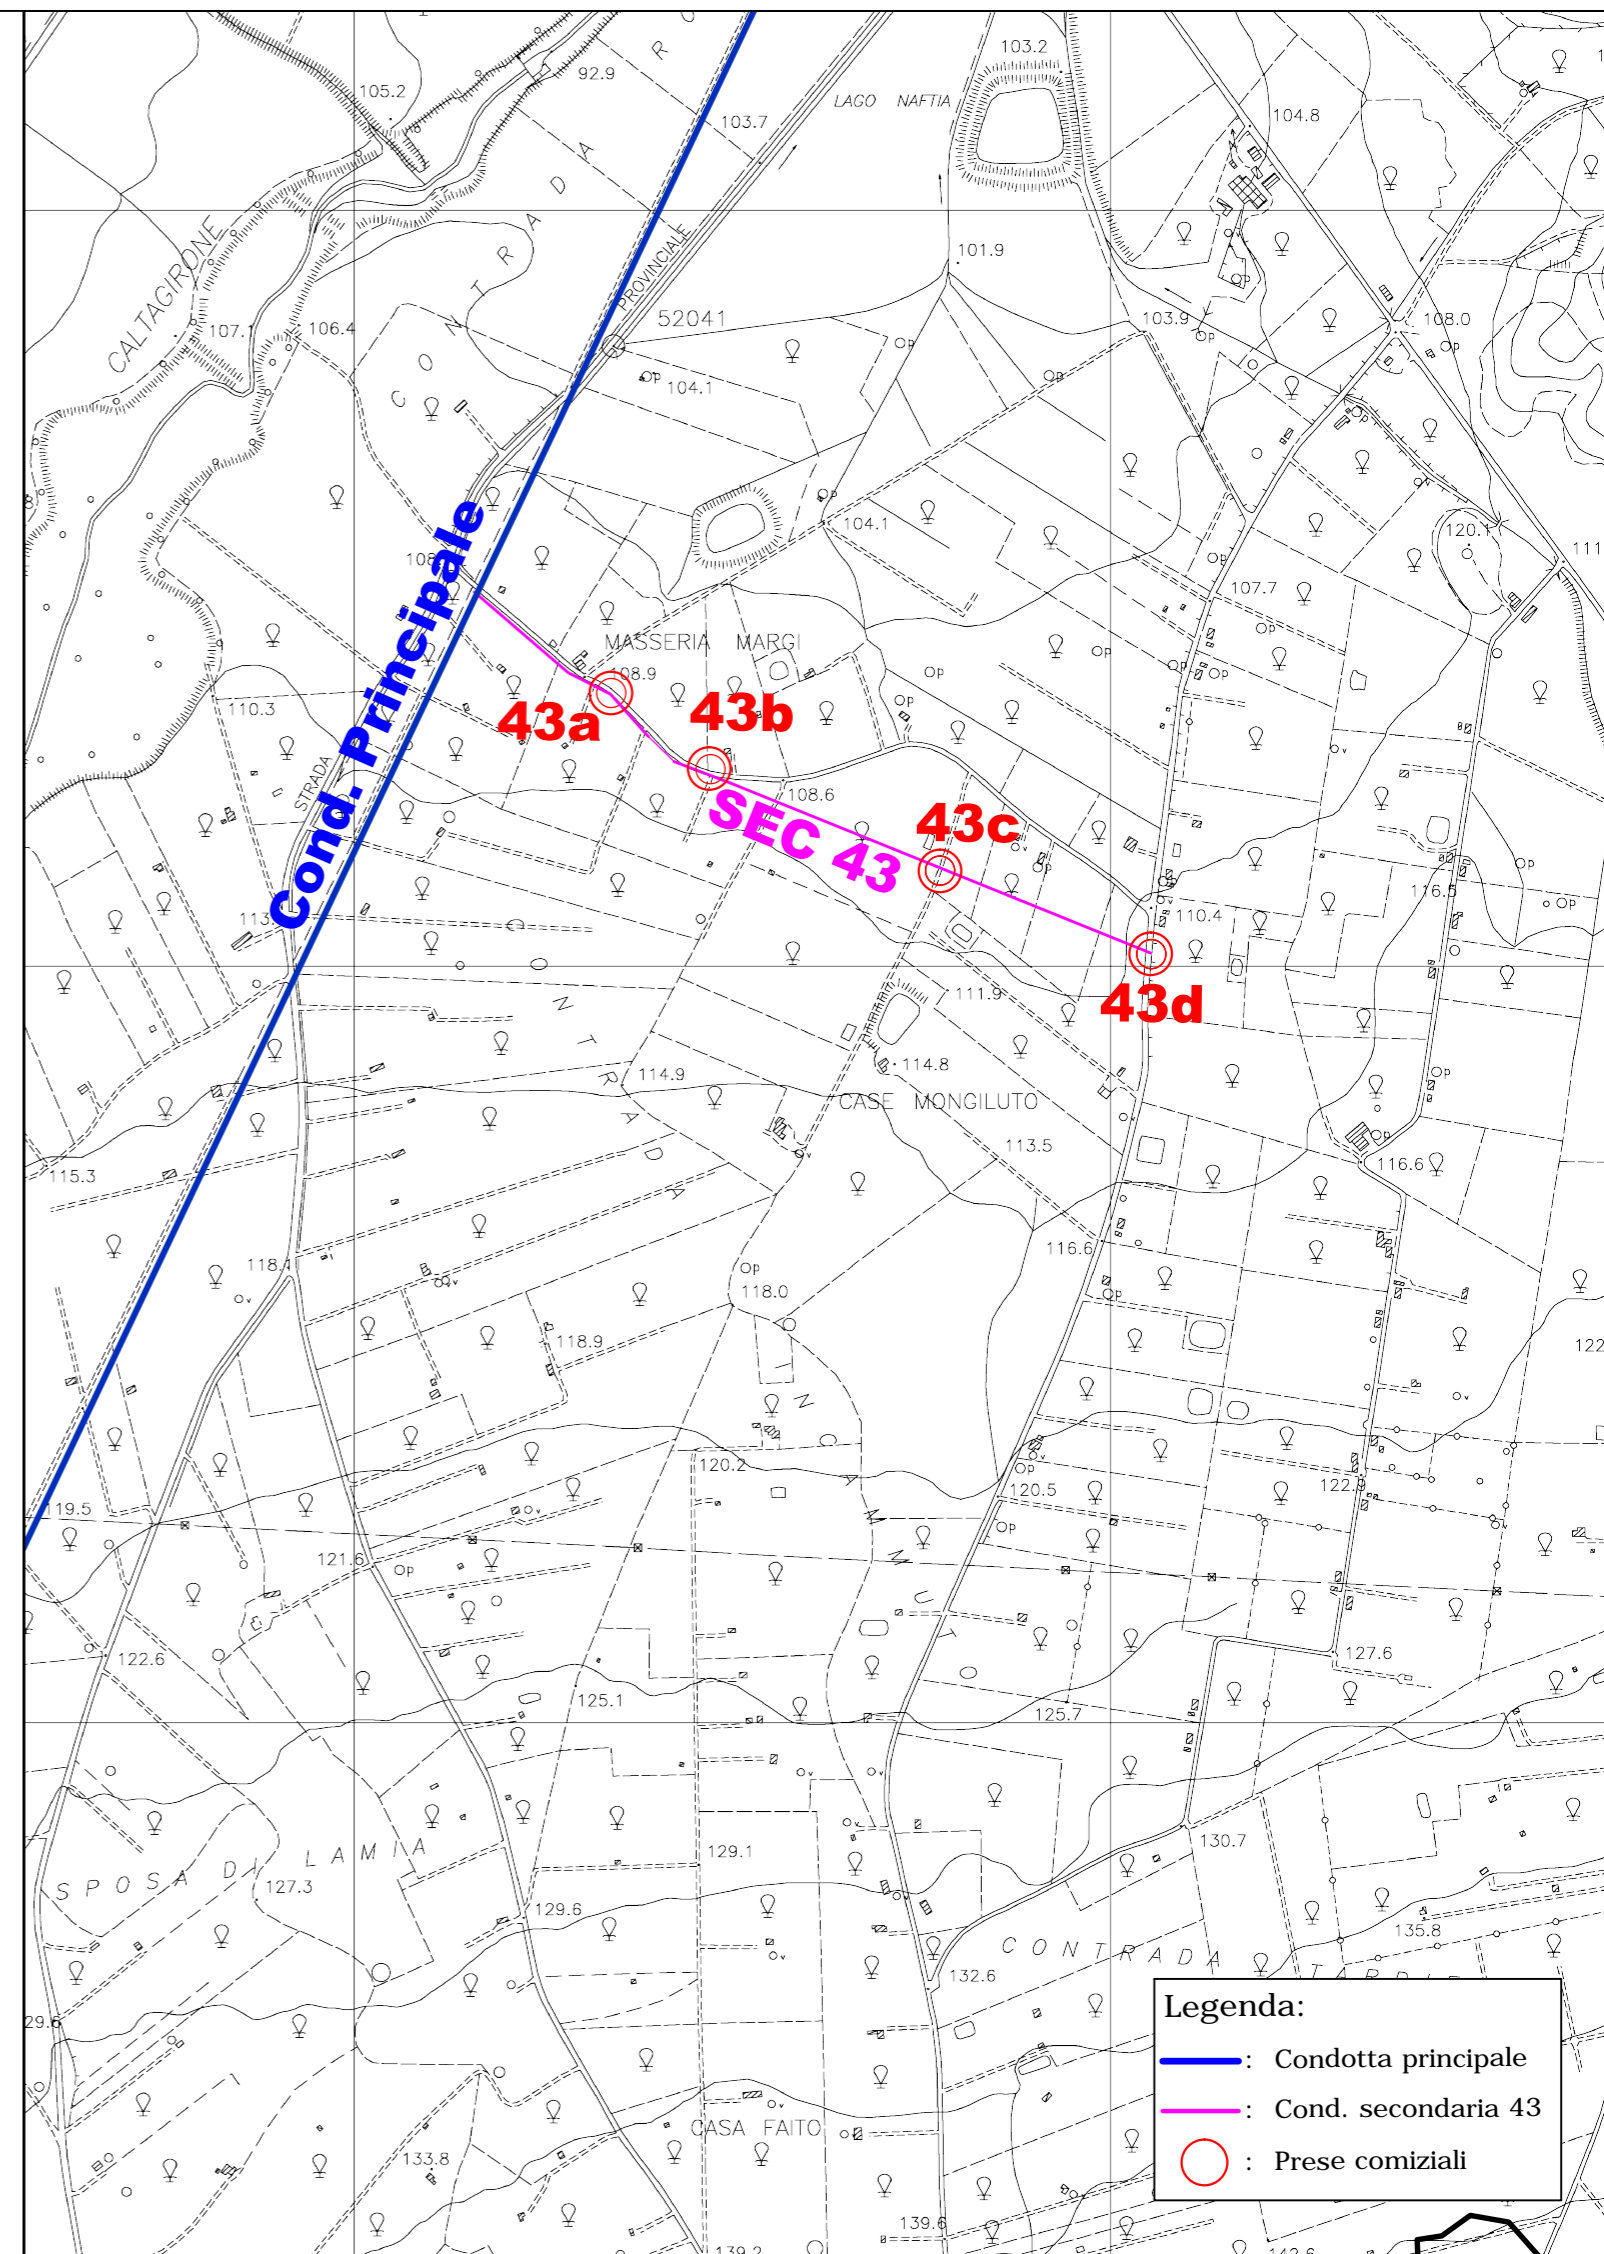

Legenda:

- : Condotta principale
- : Cond. secondaria 43
- : Prese comiziali