

Lavori di rifunzionalizzazione delle condotte secondarie n. 13 e n. 43 in territorio di Ramacca e Mineo per l'eliminazione delle perdite, monitoraggio e recupero della risorsa idrica.

PROGETTO ESECUTIVO

Elaborato N. B.9.2

Revisione n° 1

Data: FEBBRAIO 2019

PARTICOLARE COSTRUTTIVO

Sfiato su condotta secondaria

Scala 1:10

F.to

Il Progettista e D.L.
Il Capo Settore Dighe
(Dott. Ing. Sebastiano Cassisi)

F.to


Il R.U.P.
(Dott. Ing. Ascenzio Lociuo)

Visti ed Approvazioni :

SFIATO SU CONDOTTA SECONDARIA

PIANTA

SCALA 1:10

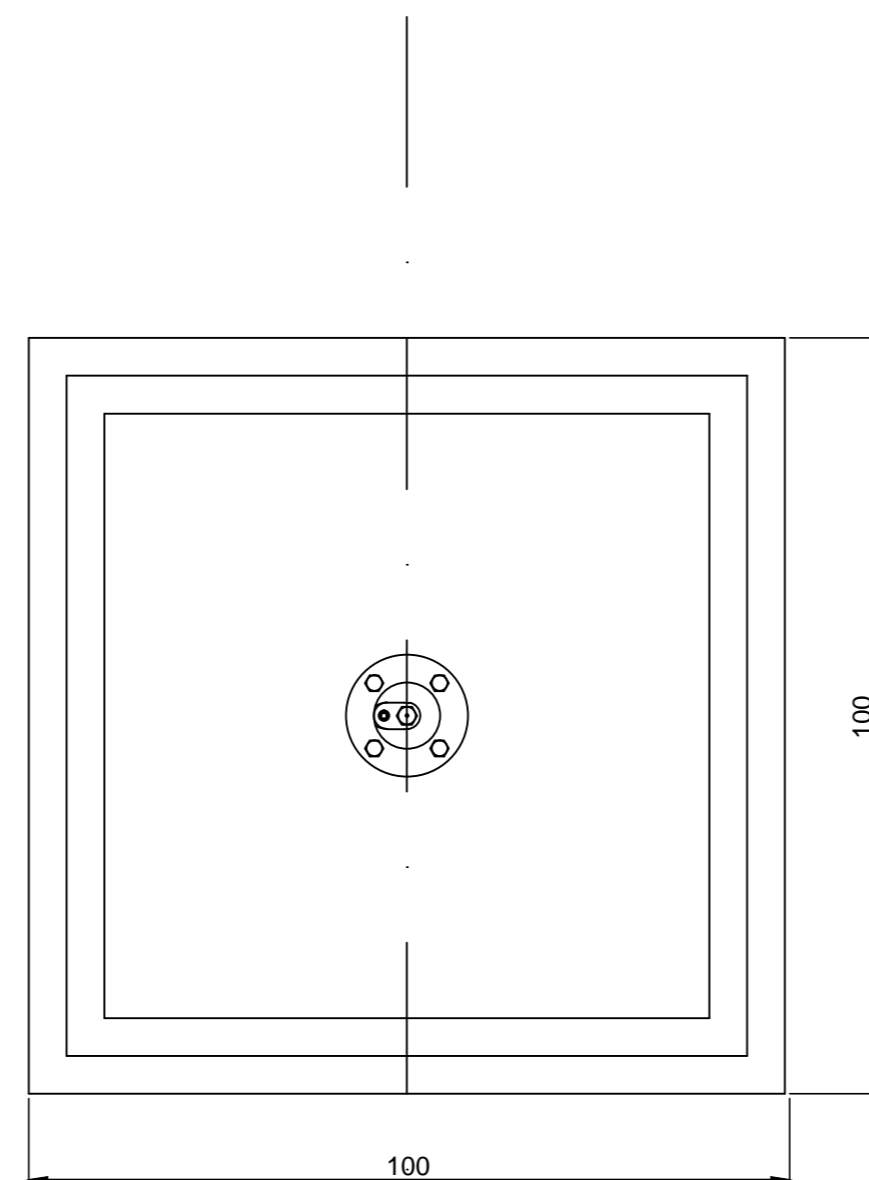

SEZIONE

SCALA 1:10

