

Lavori di rifunionalizzazione delle condotte secondarie n. 13 e n. 43 in territorio di Ramacca e Mineo per l'eliminazione delle perdite, monitoraggio e recupero della risorsa idrica.

PROGETTO ESECUTIVO  
 Elaborato N. B.9.4  
 Revisione n° 1      Data: FEBBRAIO 2019


**PARTICOLARE COSTRUTTIVO**  
 Scarico su condotta secondaria  
 Scala 1:10

F.to  
**Il Progettista e D.L.**  
*Il Capo Settore Dighe*  
 (Dott. Ing. Sebastiano Cassisi)

F.to  
**Il R.U.P.**  
 (Dott. Ing. Ascenzio Lociuo)

Visti ed Approvazioni :

**Pianta**  
 Scala 1:20

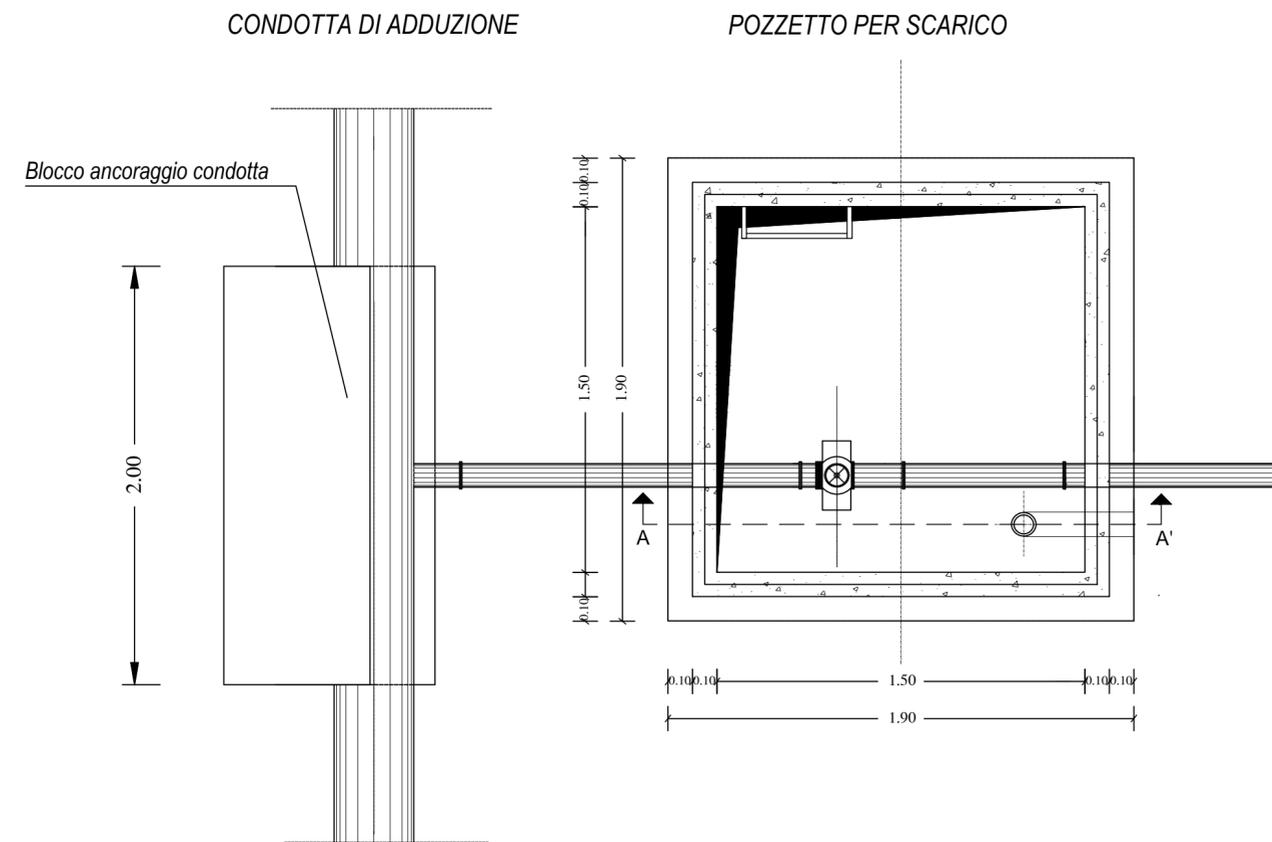

**Sezione AA'**  
 Scala 1:20

