


Consorzio di Bonifica 7

(Costituito con decreto P. R. Sic. n. 151 del 23.5.1997 - G.U.R.S. parte I n. 49 del 6.9.1997)

CALTAGIRONE

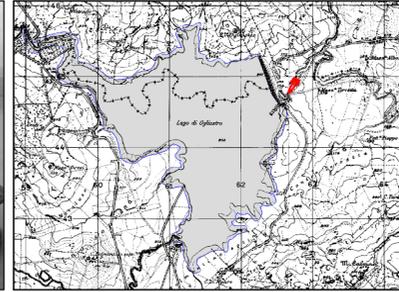

Fornitura, Revisione ed Ammodernamento degli impianti elettromeccanici nell'ambito del "Progetto completamento delle opere accessorie della Diga Don Sturzo" ai sensi dell'art. 83 D.L. 163/2006

POSIZIONE C:
Valvola a Getto Cavo - Dis. 24604.-

Elaborato A/C. 6

SCALA

Data:

I PROGETTISTI

(Dott. ing. Renato Call)


IL RESPONSABILE UNICO DEL PROCEDIMENTO

(Dott. ing. Francesco Caristia)

(Dott. ing. Sebastiano Cassisi)

Rev. 3

(Aggiornamento indicazioni nota prot. 722 del 02.11.2009 del Commissario ad Acta del Ministero delle Politiche Alimentari e Forestali)

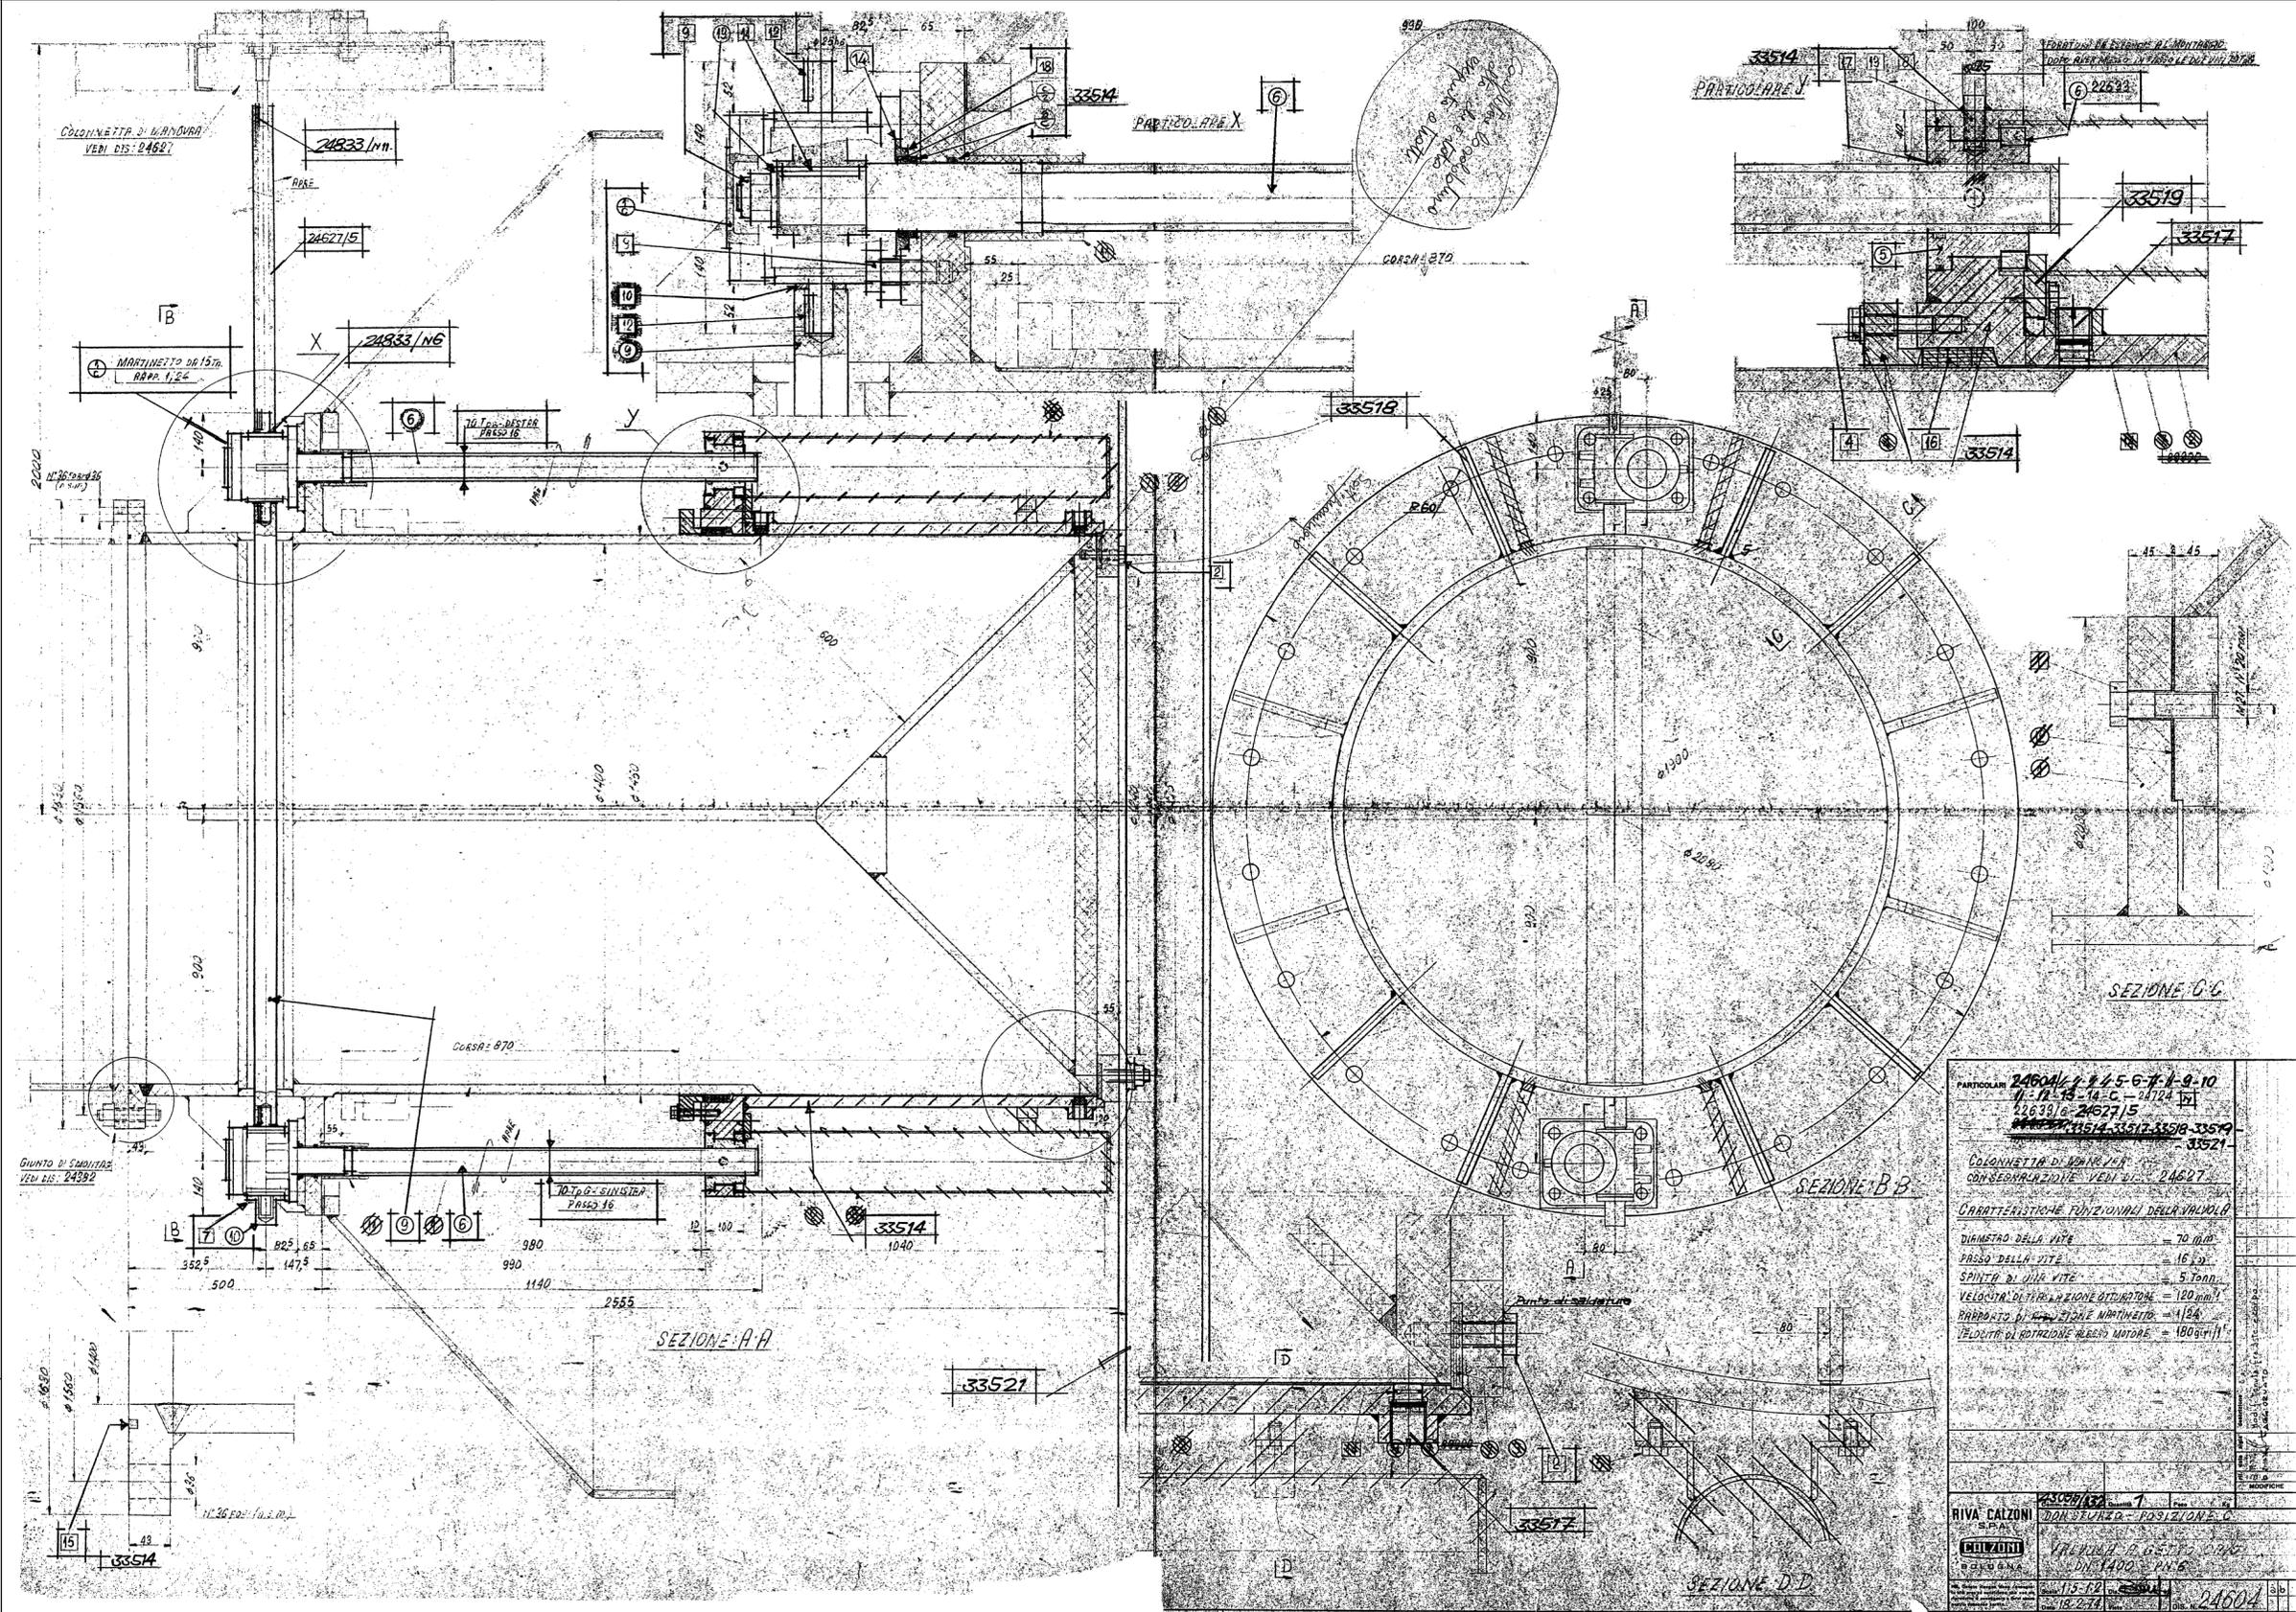

PARTICOLARE 24604/1-1-5-6-7-8-9-10
 11-12-13-14-C-147A
 24604/6-24627/5
 33514-33517-33518-33519-33521

COLANINETTA DI MANOVRA
 CON SEGNALEZZIONE VEDI DIS. 24627

CARATTERISTICHE FUNZIONALI DELLA VALVOLA

DIAMETRO DELLA VITE = 70 mm
 PASSO DELLA VITE = 16 mm
 SPINTA DI UNA VITE = 5 Tonn.
 VELOCITÀ DI ROTAZIONE OTTIMALE = 120 min⁻¹
 RAPPORTE DI RIDUZIONE MARTINETTO = 1/24
 VELOCITÀ DI ROTAZIONE ALBERO MOTORE = 1800 min⁻¹

RIVA CALZONI
 S.p.A.
 V.le Italia 2, 05127 Piacenza
 Tel. 0523-241111
 Fax 0523-241112
 E-mail: riva@calzoni.it

24604