

Lavori di rifunzionalizzazione delle condotte secondarie n. 13 e n. 43 in territorio di Ramacca e Mineo per l'eliminazione delle perdite, monitoraggio e recupero della risorsa idrica.

PROGETTO ESECUTIVO

**Piano di Sicurezza e
Coordinamento**
Campo base cantiere
Scala 1:200

Elaborato N. C.7.2


Revisione n° 1

Data: FEBBRAIO 2019

F.to
Il Progettista e D.L.
Il Capo Settore Dighe
(Dott. Ing. Sebastiano Cassisi)

F.to
Il R.U.P.
(Dott. Ing. Ascenzio Lociuo)

Visti ed Approvazioni :

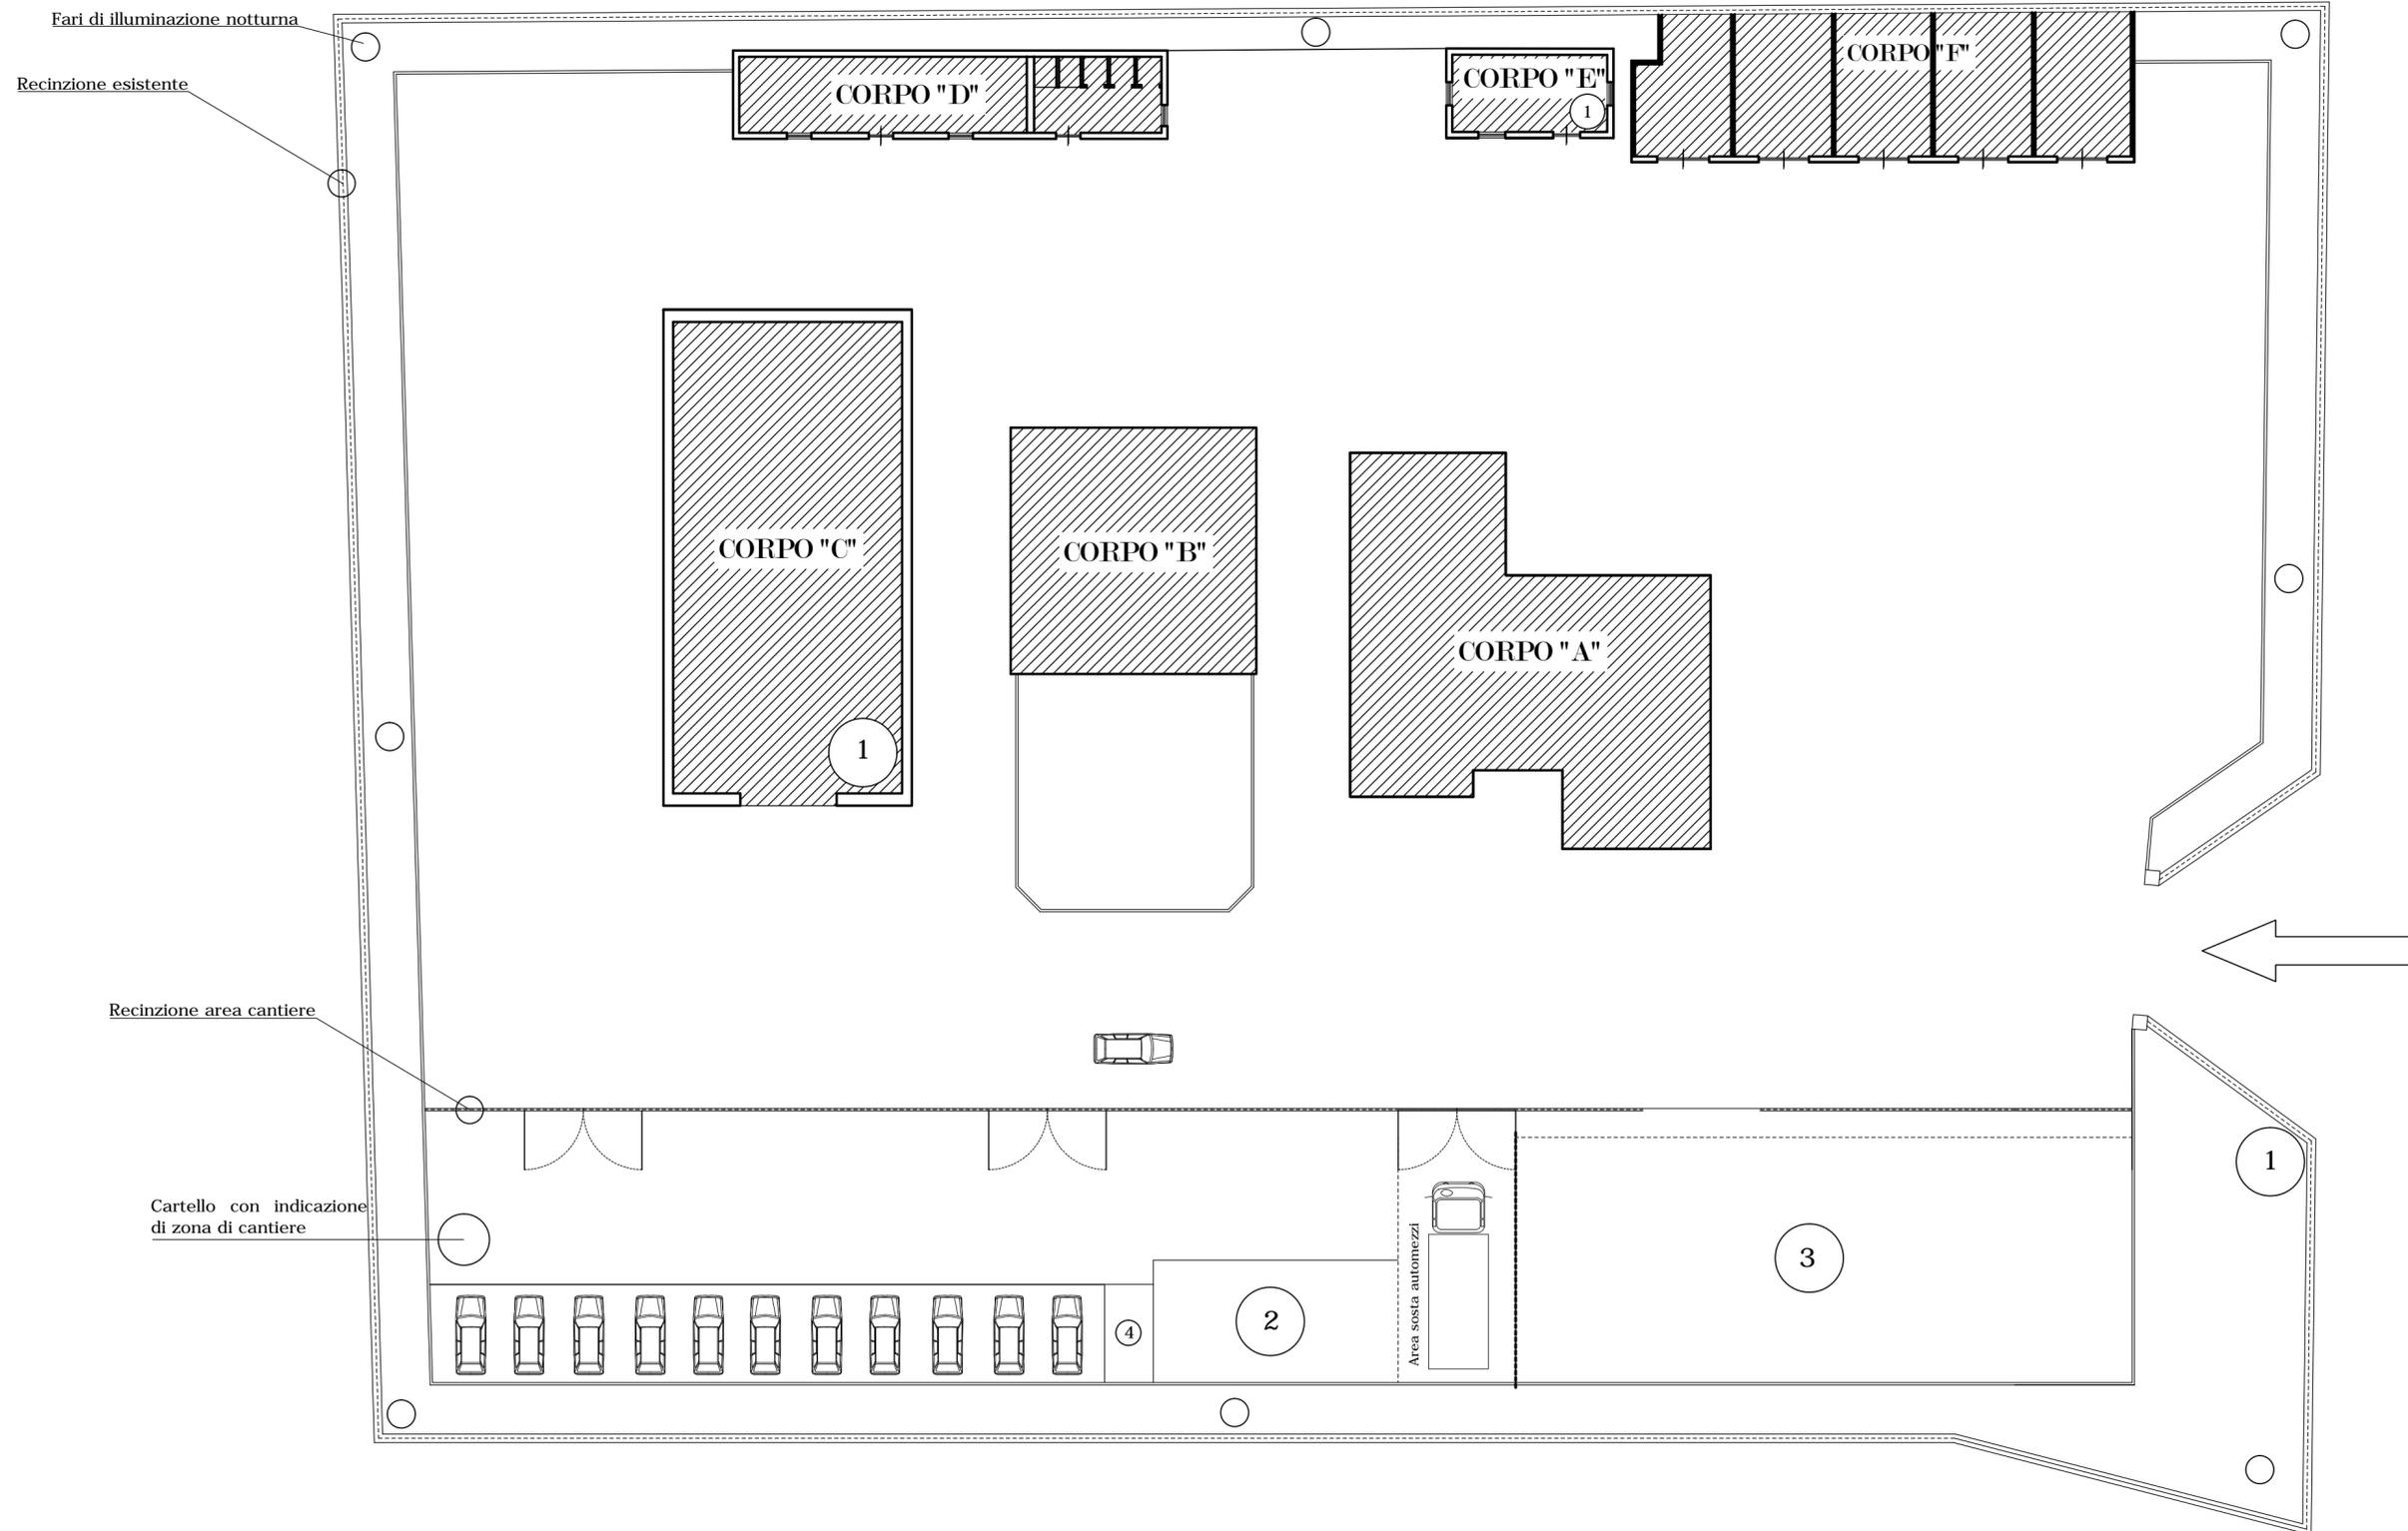

LEGENDA

①	Quadri elettrici
②	Uffici e spogliatoi
③	Area deposito materiale
④	Servizi igienici
▨	Edifici esistenti